



**Toimitilaa, lounashetkiä ja
kaupunkitunnelmaa Kampissa**

Fredrikinkatu 47, 00100 Helsinki



173 m²



Fredrikinkatu 47, 2. krs
00100 Helsinki

- Avotila
- Neuvottelu- ja vetäytymistilat
- Toimistohuoneet
- Keittiö/lounge, yleiset tilat
- Märkätilat
- Muut tilat

Työpöytäpisteitä

12 kpl

Mittakaava 1:100 | A3
Pvm 20.4.2022

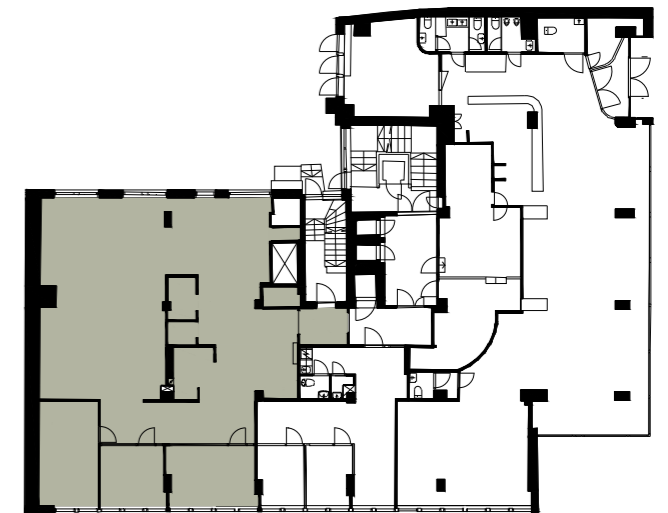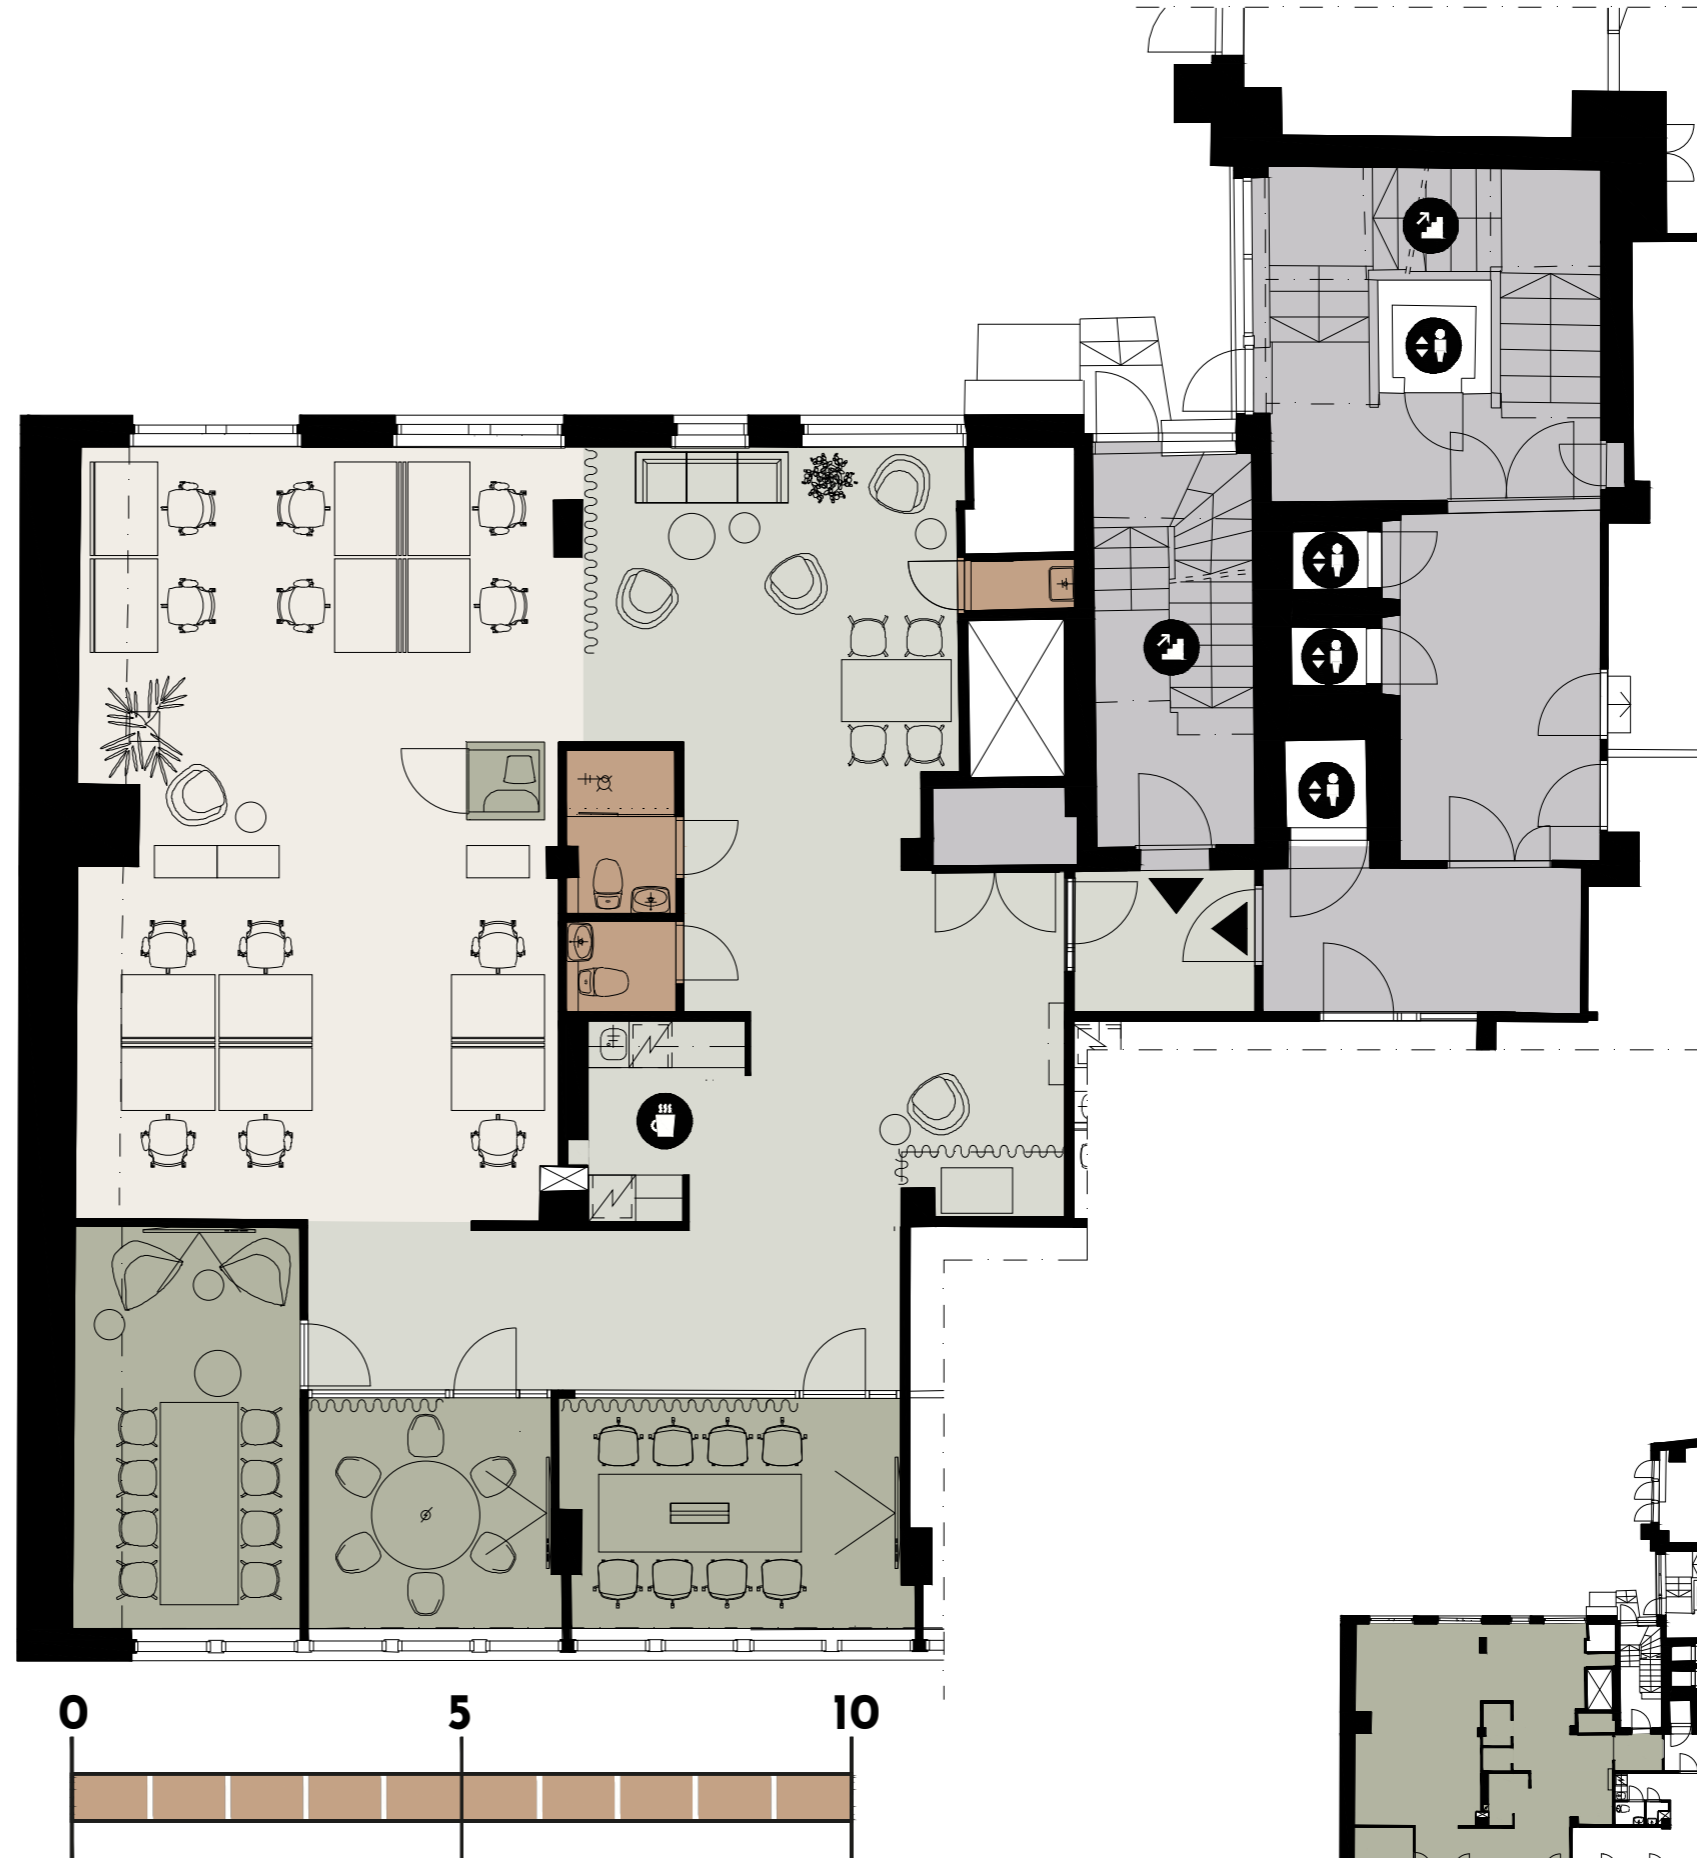

KALEVANKATU

FREDRIKINKATU



Toimitilavuokraus

tobias.hoglund@balderfinland.fi

040 197 9356